


- ZONA ESPECIAL**
- ZEPCLT - ZONA ESPECIAL DE PRESERVAÇÃO CULTURAL**
- | | | |
|--|---|--|
| 01, CAPELA DE SANT'ANA | 17, ENGENHO JURISSACA | 33, RUÍNA DA CASA GRANDE E CAPELA DE N. S. DA ANUNCIÇÃO (ENGENHO VELHO) |
| 02, CAPELA DE SANTO ANTONIO DO MONTE | 18, ENGENHO MASSANGANA | 34, RUÍNA DA CASA GRANDE ENGENHO BOA VISTA |
| 03, CAPELA DE SÃO MIGUEL | 19, VILAREJO DE JUÇARAL | 35, RUÍNA DA PONTE DO JUNQUEIRA (ENGENHO VELHO) |
| 04, CAPELA DO ESPÍRITO SANTO | 20, ESTAÇÃO FERROVIÁRIA E CASA DOS INGLESES | 36, RUÍNA DO MATADOURO PÚBLICO |
| 05, CASA DO FAROLEIRO | 21, FORTE CASTELO DO MAR | 37, RUÍNAS DA CASA GRANDE E DA CAPELA DE SÃO FRANCISCO (ENGENHO UTINGA DE CIMA) |
| 06, CASA GRANDE DA USINA MARIA DAS MERCÊS | 22, FORTE DO PONTAL DE SUAPE | 38, RUÍNAS DO ESCRITÓRIO E GALPÃO DA USINA MARIA DAS MERCÊS |
| 07, CASA GRANDE E CAPELA DE SANTO ANTONIO (ENGENHO MATIAS) | 23, FORTE E QUARTEL DE GAIBU | 39, SETOR-INTERESSE HISTÓRICO (SIH) - LPUOS |
| 08, CASA GRANDE E CAPELA DE SÃO MATEUS | 24, HOSPITAL DOS INGLESES | 40, SETOR CONSERVAÇÃO DA PAISAGEM (SCP) - ORLA/LPUOS |
| 09, CASA GRANDE E CASARIO/ENGENHO GUERRA | 25, IGREJA DE SANTO AMARO | 41, SETOR CONSERVAÇÃO DA PAISAGEM (SCP) - ORLA/LPUOS |
| 10, CASA GRANDE/ CAPELA SENZALA E RUÍNA DA MOITA (ENGENHO COIMBRA) | 26, IGREJA DO LIVRAMENTO | 42, SETOR REQUALIFICAÇÃO DA PAISAGEM - SRP/LPUOS (DESTILARIA) |
| 11, CASA GRANDE/CAPELA CASARIO E PÁTIO INDUSTRIAL (USINA BOM JESUS) | 27, IGREJA MATRIZ DE SANTO ANTONÍO | 43, VILA DE NAZARÉ |
| 12, CASA GRANDE/SENZALA E RUÍNA DA CAPELA DE SÃO JOÃO BATISTA DEGOLADO | 28, IGREJA N. S. DE NAZARÉ | 44, VILA MERCÊS |
| 13, CASA JOSÉ RUFINO | 29, PARQUE ARMANDO DE HOLANDA | 45, VILA OPERÁRIA DA DESTILARIA PRES. VARGAS |
| 14, CENTRO HISTÓRICO | 30, QUARTEL DO FORTE CASTELO DO MAR | 46, ZONAS DE INTERESSE HISTÓRICO (AGRUPAS ZONAS HISTÓRICAS CONTIDAS NAS ZONAS DE: CONSOLIDAÇÃO URBANA, DE EXPANSÃO URBANA E NA ZONA DE EXCEPCIONAL INTERESSE URBANÍSTICO DA LEI Nº 2.360/2006) |
| 15, ENGENHO ALGODOAIS | 31, RUÍNA DA CAPELA DE SÃO FRANCISCO | |
| 16, ENGENHO BOA VISTA | 32, RUÍNA DA CAPELA DE SÃO GONÇALO | |

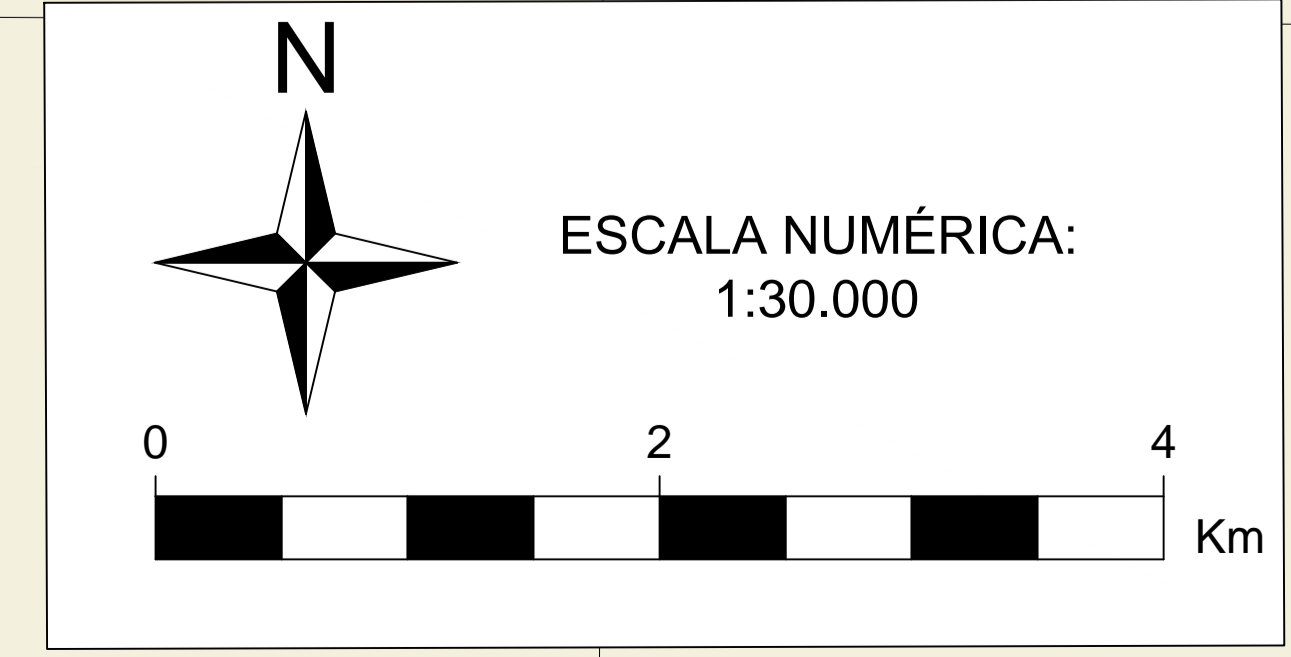

MAPAS DE LOCALIZAÇÃO

LOCALIZAÇÃO GEOGRÁFICA LOCALIZAÇÃO RM

MAPA DO MUNICÍPIO

CONVENÇÕES CARTOGRÁFICAS

PORTO DE SUAPE RECFES TRANSMISSÃO DE ENERGIA

LIMITES MUNICIPAL BARRAGEM ESTACIONES FERROVIÁRIAS (VLT)

LIMITES DISTRITAL FERROVIAS ESTACIONES FERROVIÁRIAS DE PASSAGEIROS

RODODVIAS FEDERAIS ENGENHOS USINAS

RODODVIAS ESTADUAIS VIAS LOCAIS

CICLOVIA LINHA DE FERREVIÁRIA

LEGENDA

ZONAS ESPECIAIS

ZERO - ZONA ESPECIAL DE BAIXA OCUPAÇÃO

ZECIM - ZONA ESPECIAL CORREDOR DE MÚLTIPLOS USOS (ADENSAMENTO MISTO)

ZEDUA I - ZONA ESPECIAL DE DESENVOLVIMENTO URBANO E AMBIENTAL

ZEDUA II - ZONA ESPECIAL DE DESENVOLVIMENTO URBANO E AMBIENTAL

ZEDUA III - ZONA ESPECIAL DE DESENVOLVIMENTO URBANO E AMBIENTAL

ZES I - ZONA ESPECIAL DE INTERESSE SOCIAL

ZES II - ZONA ESPECIAL DE INTERESSE SOCIAL

ZES III - ZONA ESPECIAL DE INTERESSE SOCIAL

ZEPCLT - ZONA ESPECIAL DE PRESERVAÇÃO CULTURAL

ZEPREN - ZONA ESPECIAL DE PROTEÇÃO DOS RECFES NATURAIS

MACROÁREAS

MACULS - MACROÁREA DE CONTENÇÃO DA EXPANSÃO URBANA E USO SUSTENTÁVEL

MACAT - MACROÁREA COSTEIRA DE INTERESSE AMBIENTAL E TURÍSTICO

MACRU - MACROÁREA DE DESENVOLVIMENTO RURAL E AGRÍCOLA

MACQU - MACROÁREA DE CONSOLIDAÇÃO E QUALIFICAÇÃO URBANA INTEGRADA

MACS - MACROÁREA CENTRAL DE COMÉRCIO E SERVIÇOS

MAECP - MACROÁREA DE EXPANSÃO E CONSOLIDAÇÃO PRODUTIVA

MAI - MACROÁREA INDUSTRIAL

MAP - MACROÁREA INDUSTRIAL PORTUÁRIA

MACA - MACROÁREA DE CONSERVAÇÃO AMBIENTAL

RECURSOS NATURAIS VEGETAÇÃO

ÁREA ESTUARINA (LEI ESTADUAL Nº931/86)

MATAS (LEI FEDERAL Nº 11.428/06 E LEI FEDERAL Nº 12.651/12)

ÁREA DE PROTEÇÃO DOS MANANCIAIS (LEI ESTADUAL 980/98)

ANÉIS VERDES DE ISOLAMENTO

ARCO METROPOLITANO - ALTERNATIVA 1

ARCO METROPOLITANO - ALTERNATIVA 2

VIAS PROPOSTAS

FERROVIA EM IMPLANTAÇÃO (TRANSINDUSTRIAL)

A Lei de Parcelamento, Uso e Ocupação do Solo do Cabo de Santo Agostinho (Lei Nº 3.863 de 20 de Outubro de 2023) também utiliza este mapa como seu Anexo IV.

REVISÃO DO PLANO DIRETOR DE DESENVOLVIMENTO URBANO E AMBIENTAL DO CABO DE SANTO AGOSTINHO

LEI Nº 3.863/2023

MAPA DE MACROÁREAS E ZONAS ESPECIAIS

Informações Cartográficas: Sistema Geodésico de Referência - Sirgas2000; Projeção - Universal Transversa de Mercator UTM - Fuso 22h; Fonte dos Dados: BASE CARTOGRÁFICA DO ATLAS DE CABO DE SANTO AGOSTINHO (PREFEITURA MUNICIPAL DO CABO DE SANTO AGOSTINHO, 2012); BASE CARTOGRÁFICA DAS DRENTES AMBIENTAIS DO TER. TERRITÓRIO ESTADUAL DE SUAPE (ESCALA 1:100.000 E 1:75.000) (PRM Nº346/2006); BASE CARTOGRÁFICA DE ÁREAS COMPLEMENTARES COM INTERVENÇÕES - CALCÁRIO DO CABO DE SANTO AGOSTINHO (ESCALA 1:10.000) (PRM Nº 2014); BASE CARTOGRÁFICA DO SUAPE SUSTENTÁVEL (SUAPE 2015); BASE CARTOGRÁFICA DA LEI DE PARCELAMENTO E DE USO E OCUPAÇÃO DO SOLO - LPUOS (PREFEITURA MUNICIPAL DO CABO DE SANTO AGOSTINHO, 2014); LINHA DE COSTA DA ZONA COSTEIRA DE PERNAMBUCO - SEMAS (PERNAMBUCO, 2015); CENSO DEMOGRÁFICO (IBGE, 2010).

04/05

Junho 2018

TERRITÓRIO ESTRATÉGICO DE SUAPE BNDES

Thaiana Lima Vasconcelos Geógrafa (CRP/04899)

Eda Siqueira de Farias Engenheira Cartógrafa (CRP/164812)

Renata Ferreira

diagonal